


REMANIEMENT - TRANCHE 2

TRANCHE 2 - Géomètres du cadastre :

HEMON Olivier : BI+BK+BM+ZD (233+66+160+85 = 544 UT)  
 LANGLAIS David : BH+BL+ZC (207+202+221 = 630 UT)  
 TALON Romain : BE+ZA (296+96 = 392 UT)

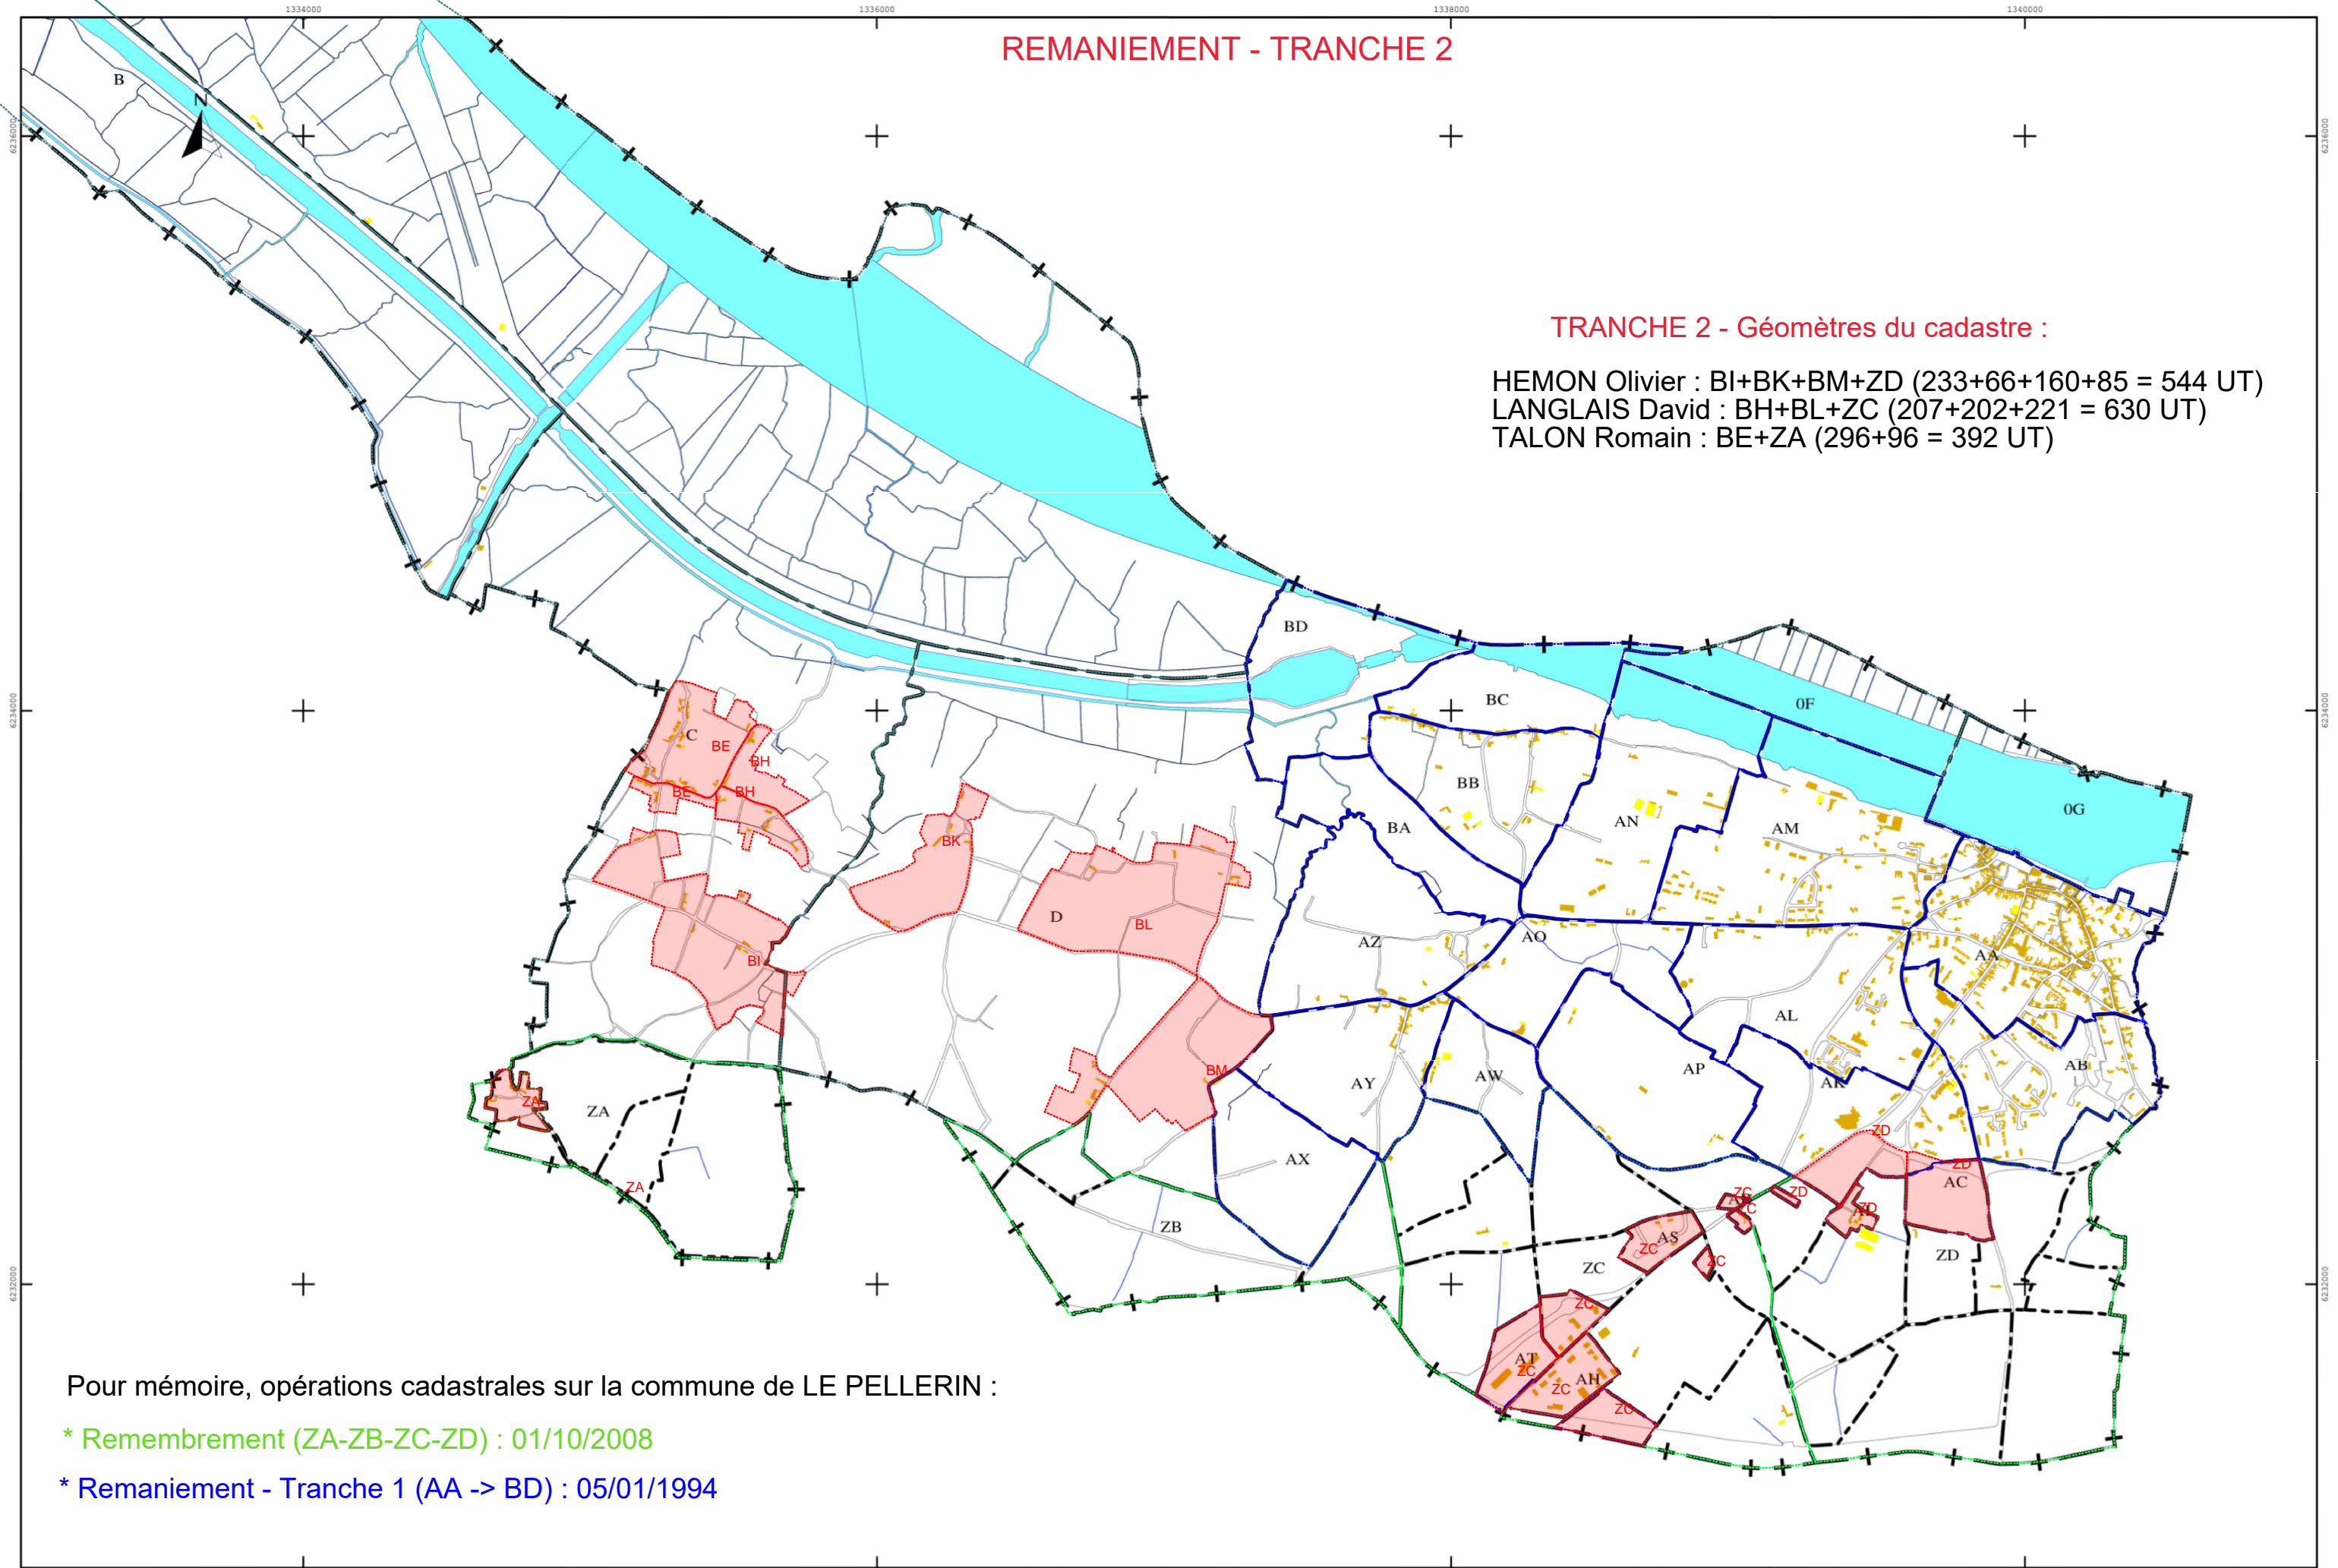

Pour mémoire, opérations cadastrales sur la commune de LE PELLERIN :

\* Remembrement (ZA-ZB-ZC-ZD) : 01/10/2008

\* Remaniement - Tranche 1 (AA -> BD) : 05/01/1994